


# Územný plán obce Malý Slavkov zmena lokalita Kaž + Dimenzia

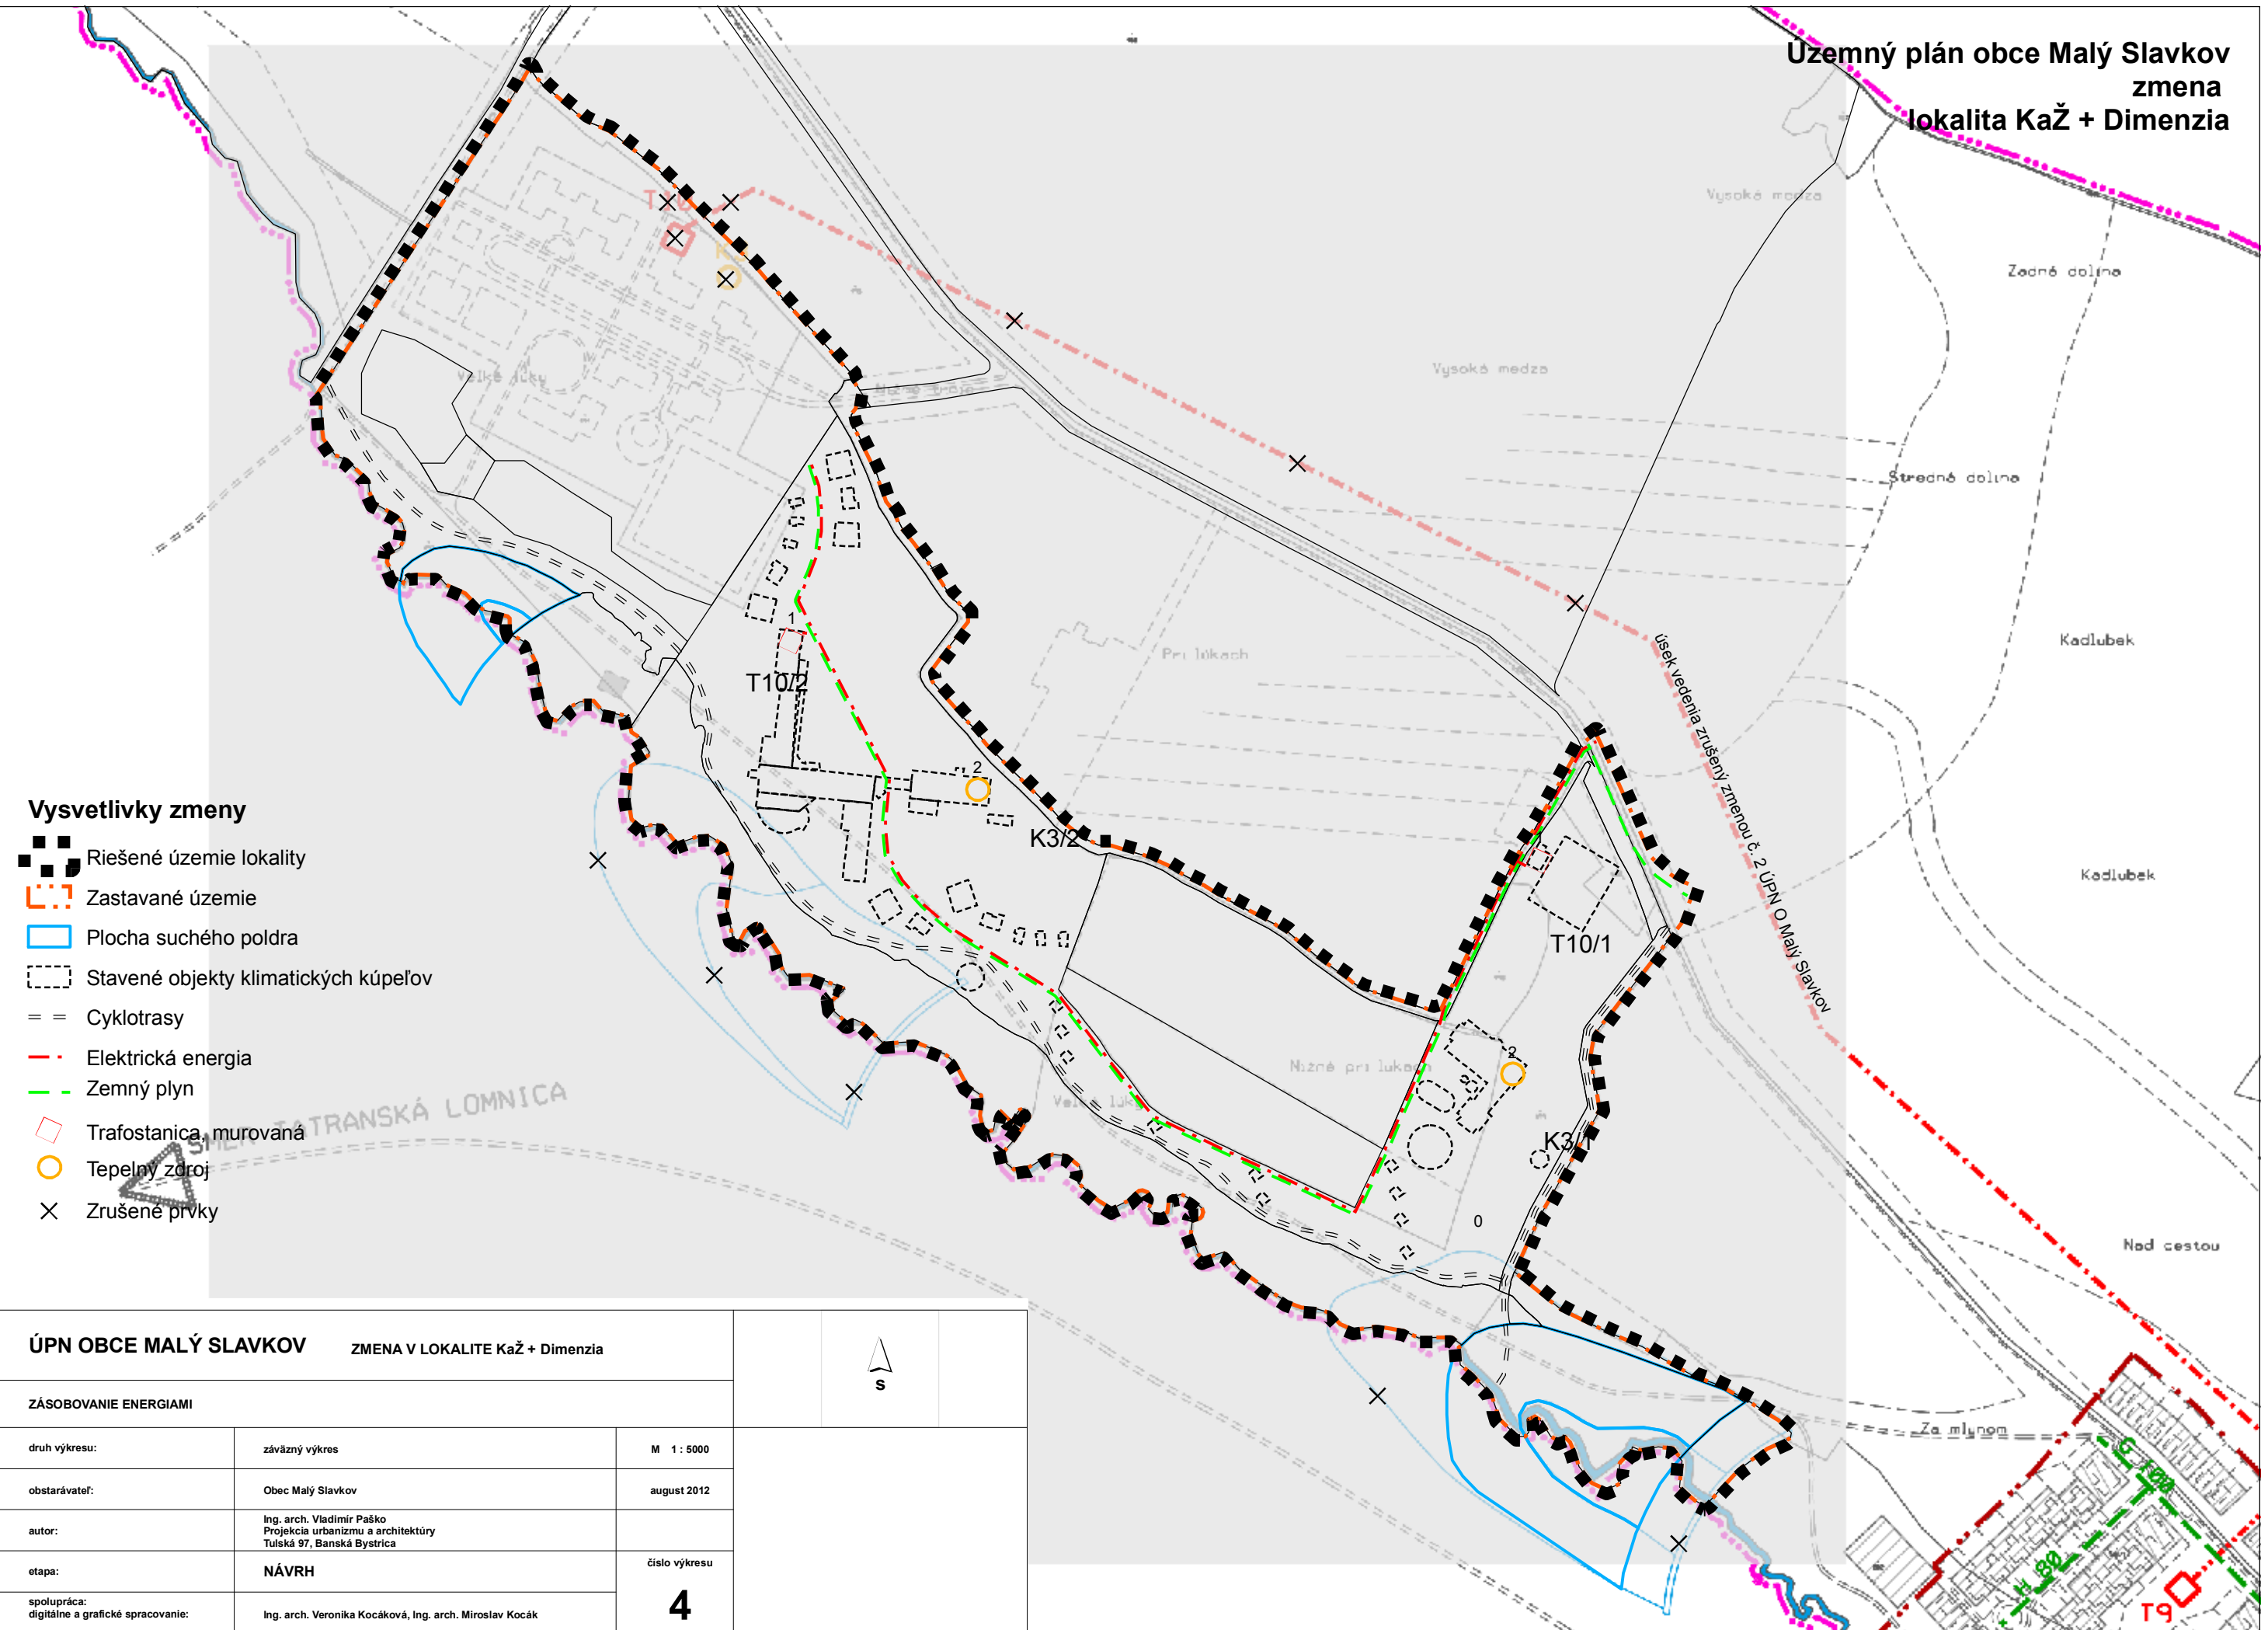

## ÚPN OBCE MALÝ SLAVKOV ZMENA V LOKALITE Kaž + Dimenzia

### ZÁSOBOVANIE ENERGIAMI

druh výkresu:	záväzný výkres	M 1 : 5000
obstarávateľ:	Obec Malý Slavkov	august 2012
autor:	Ing. arch. Vladimír Paško Projekcia urbanizmu a architektúry Tulská 97, Banská Bystrica	
etapa:	<b>NÁVRH</b>	číslo výkresu
spolupráca: digitálne a grafické spracovanie:	Ing. arch. Veronika Kocáková, Ing. arch. Miroslav Kocák	<b>4</b>

